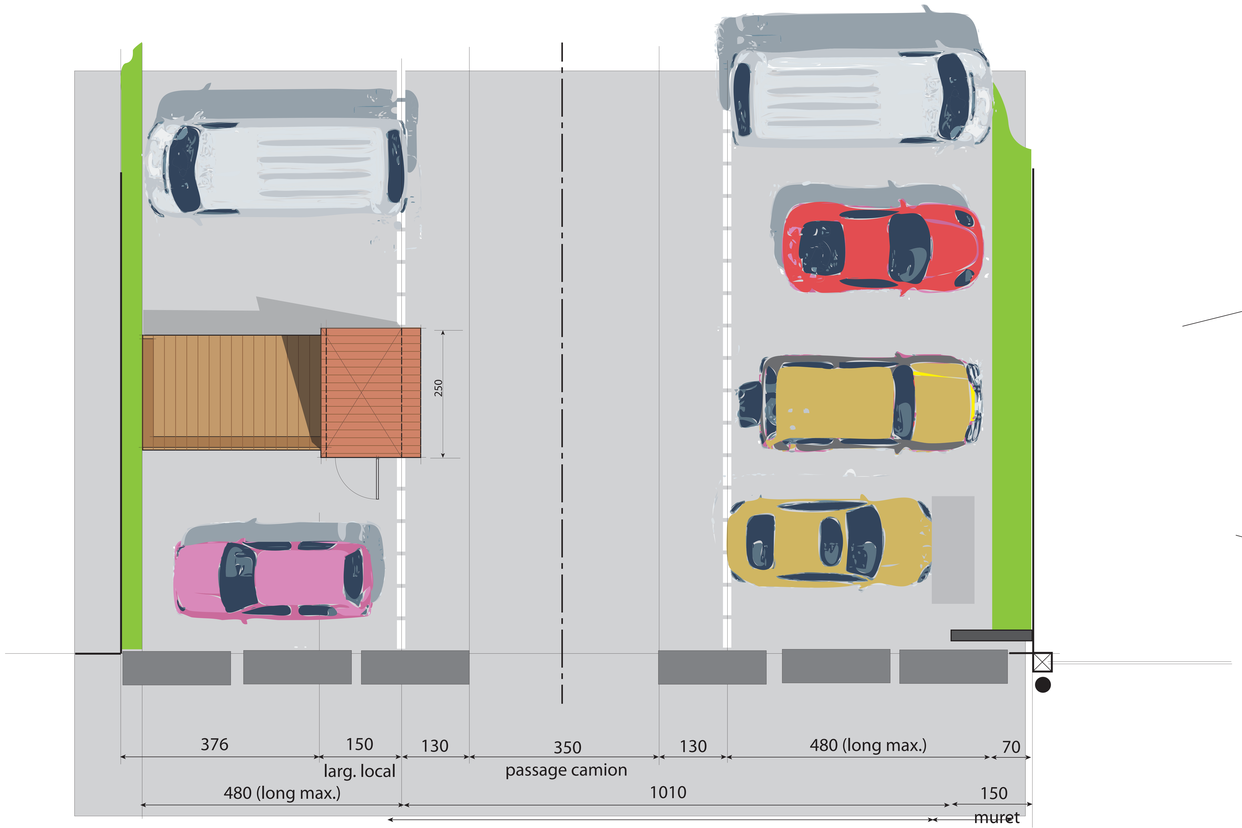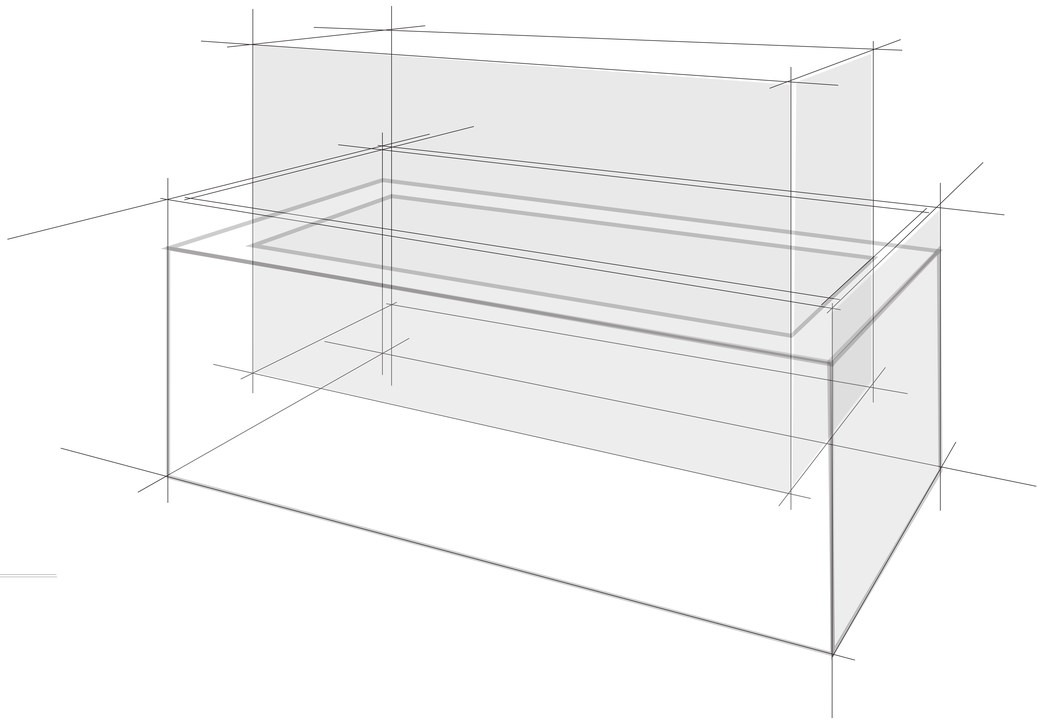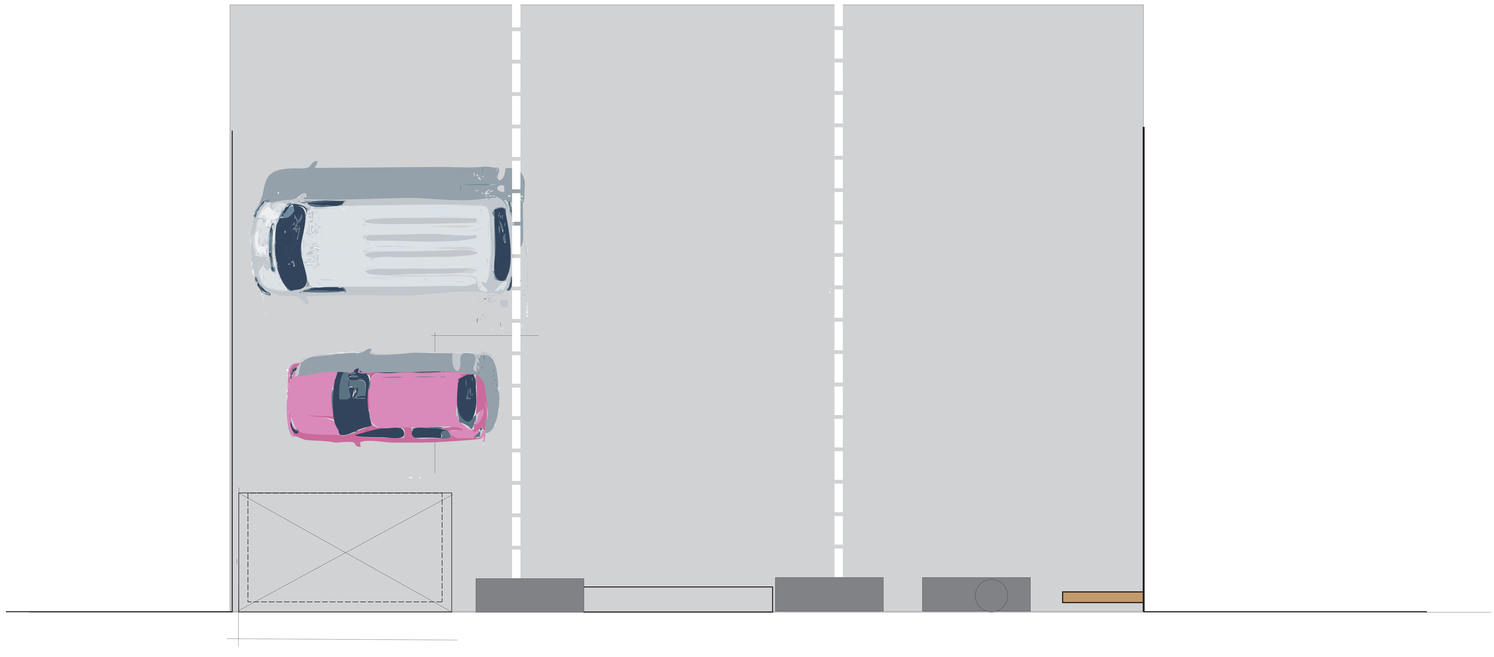
250
376
150
larg. local
130
350
passage camion
130
480 (long max.)
70
480 (long max.)
1010
150
muret